


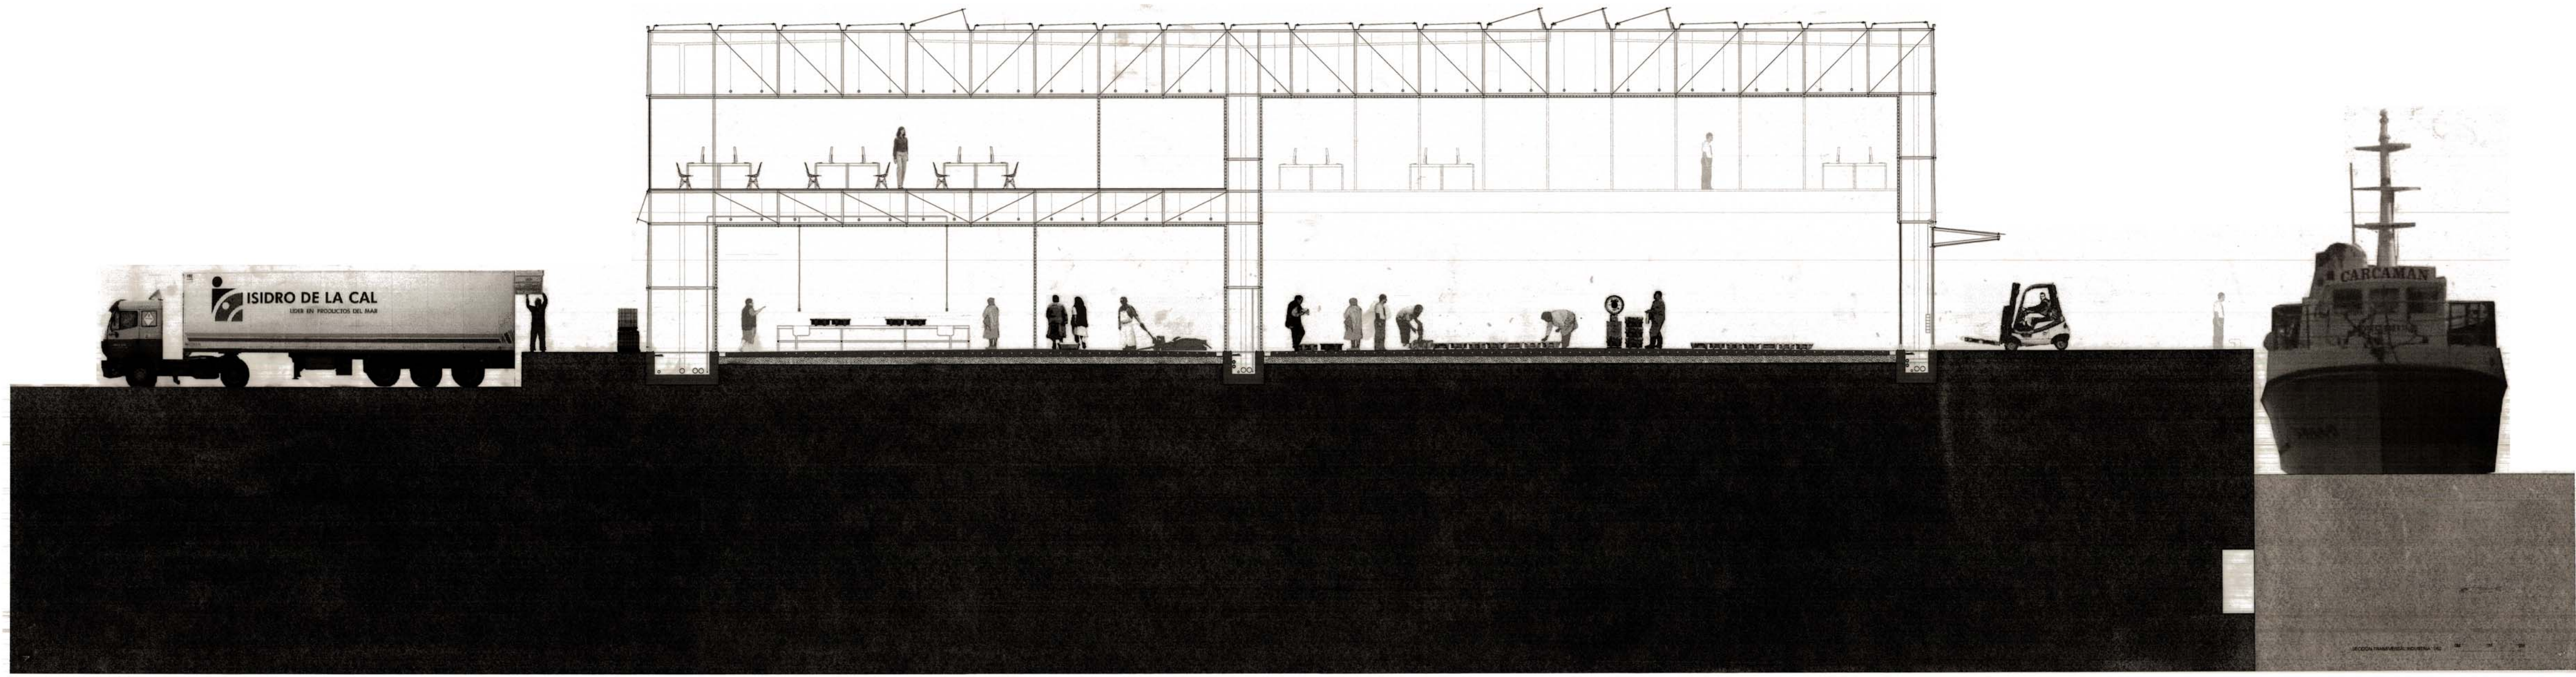
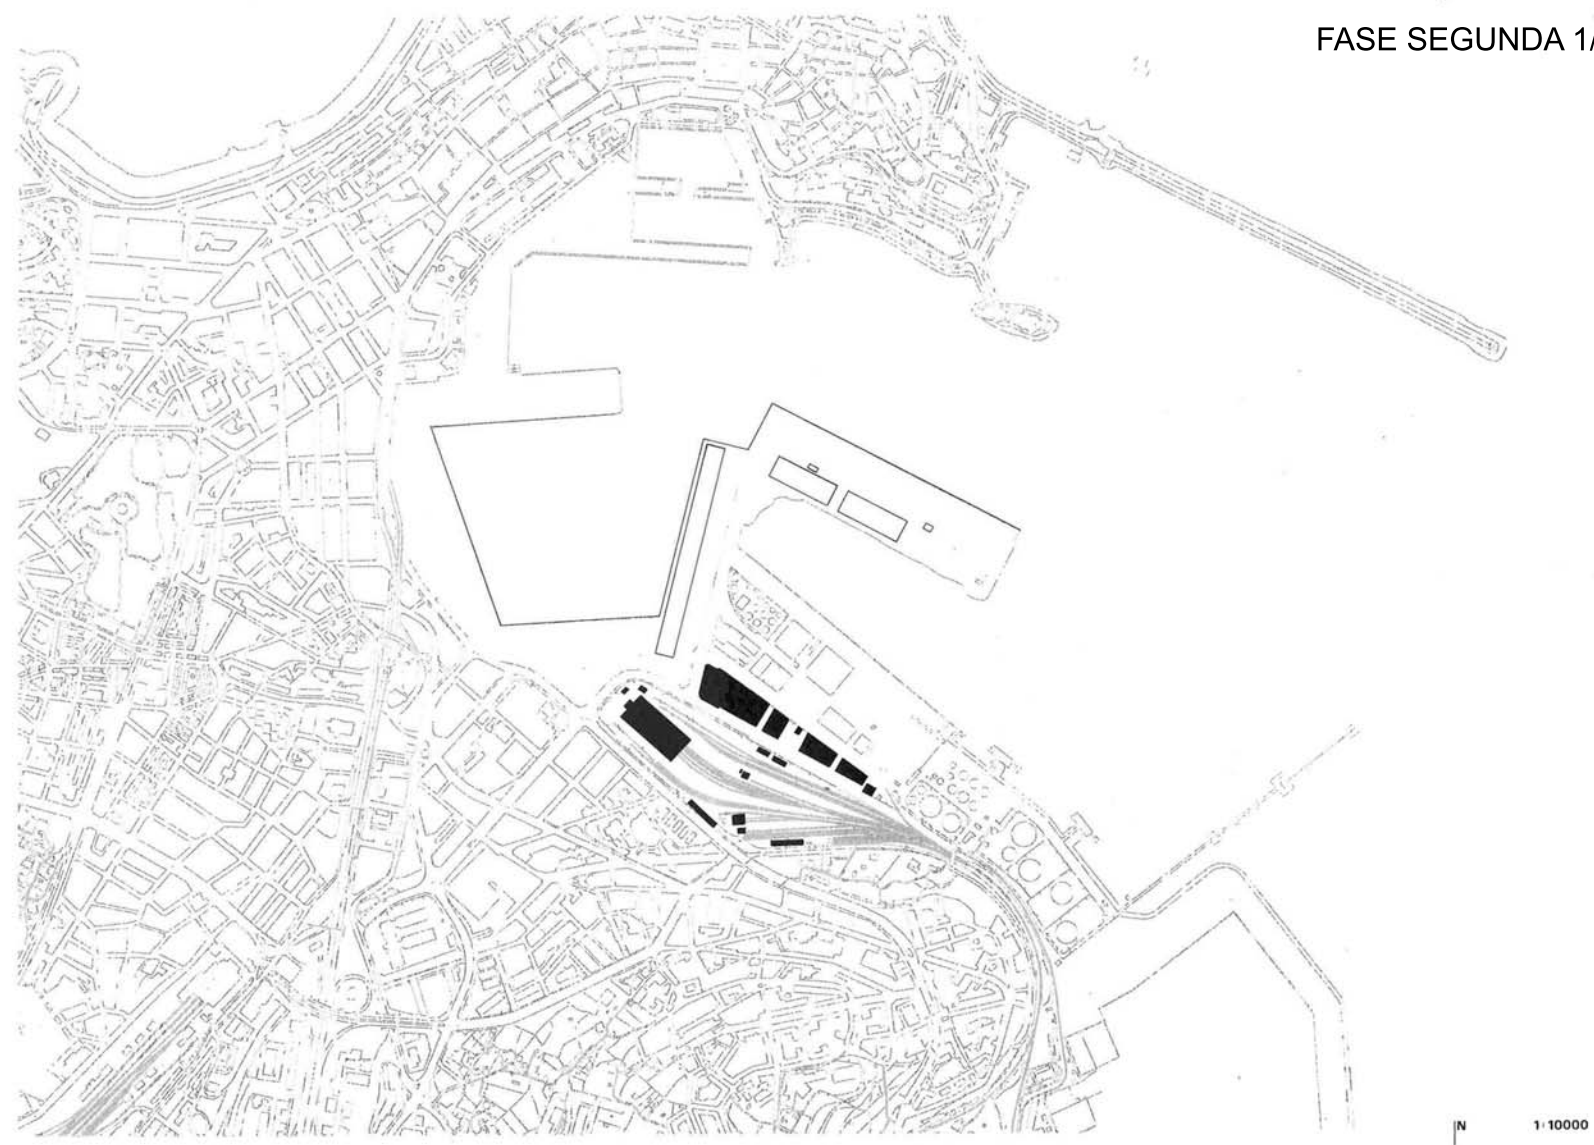
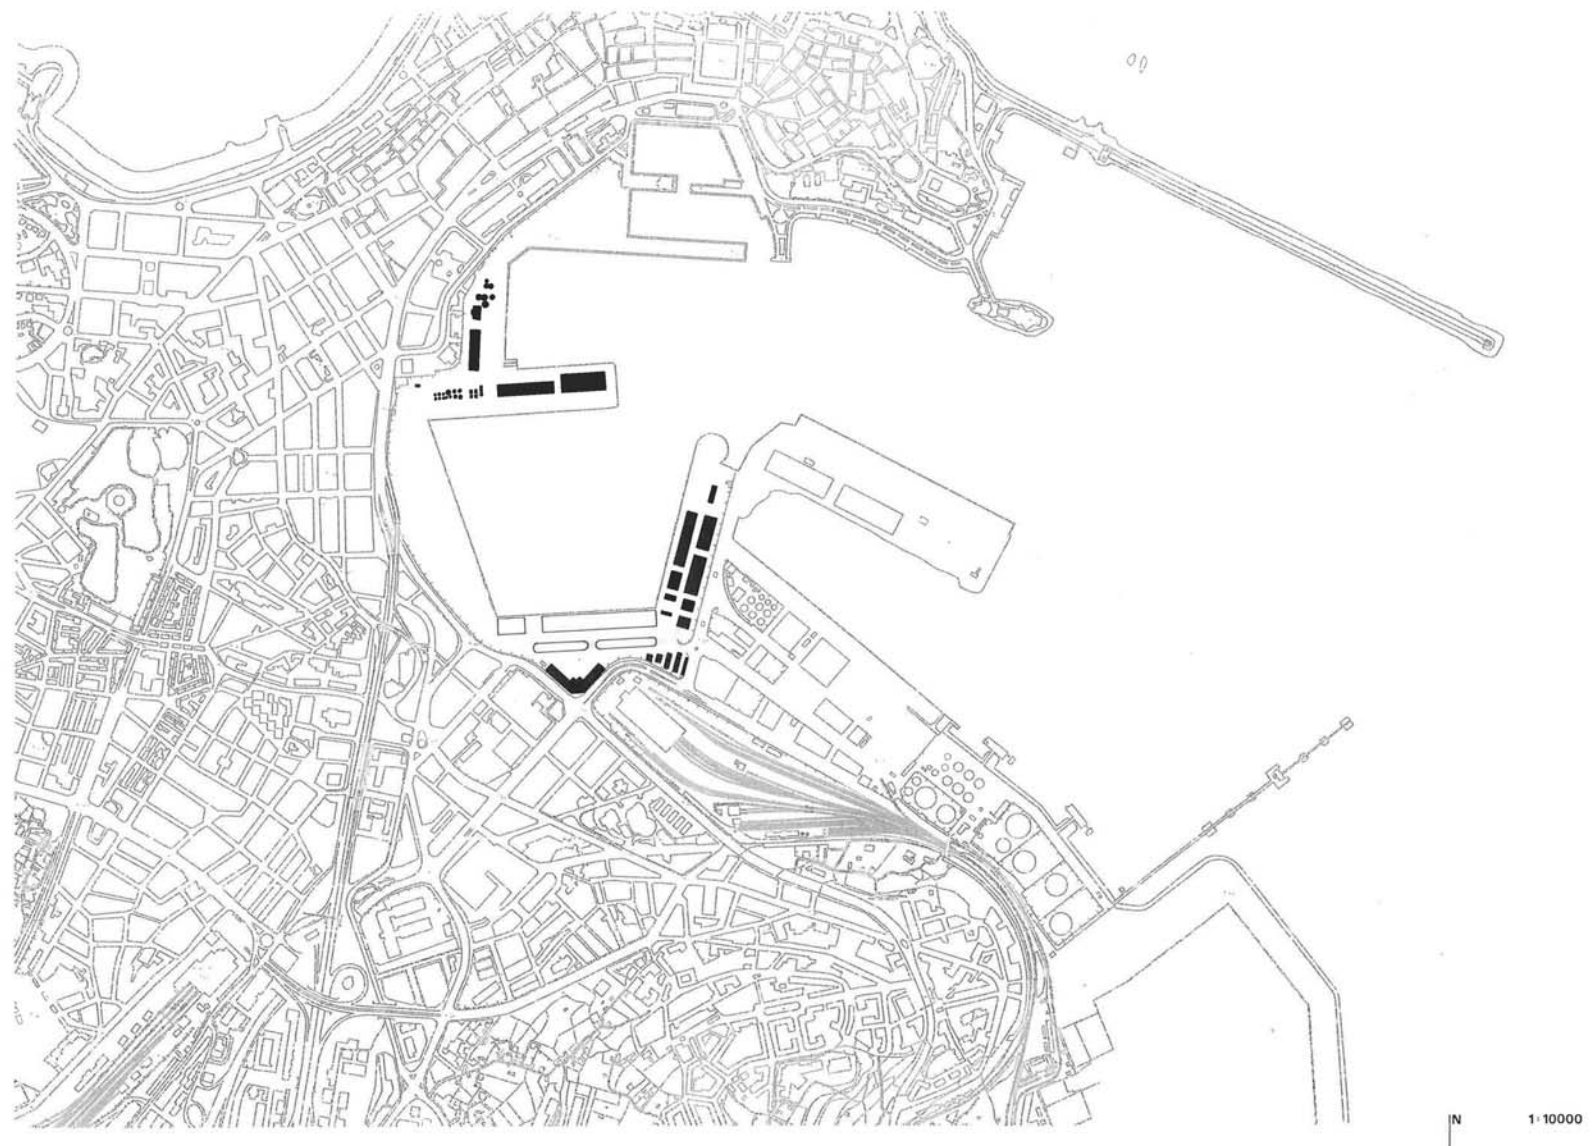


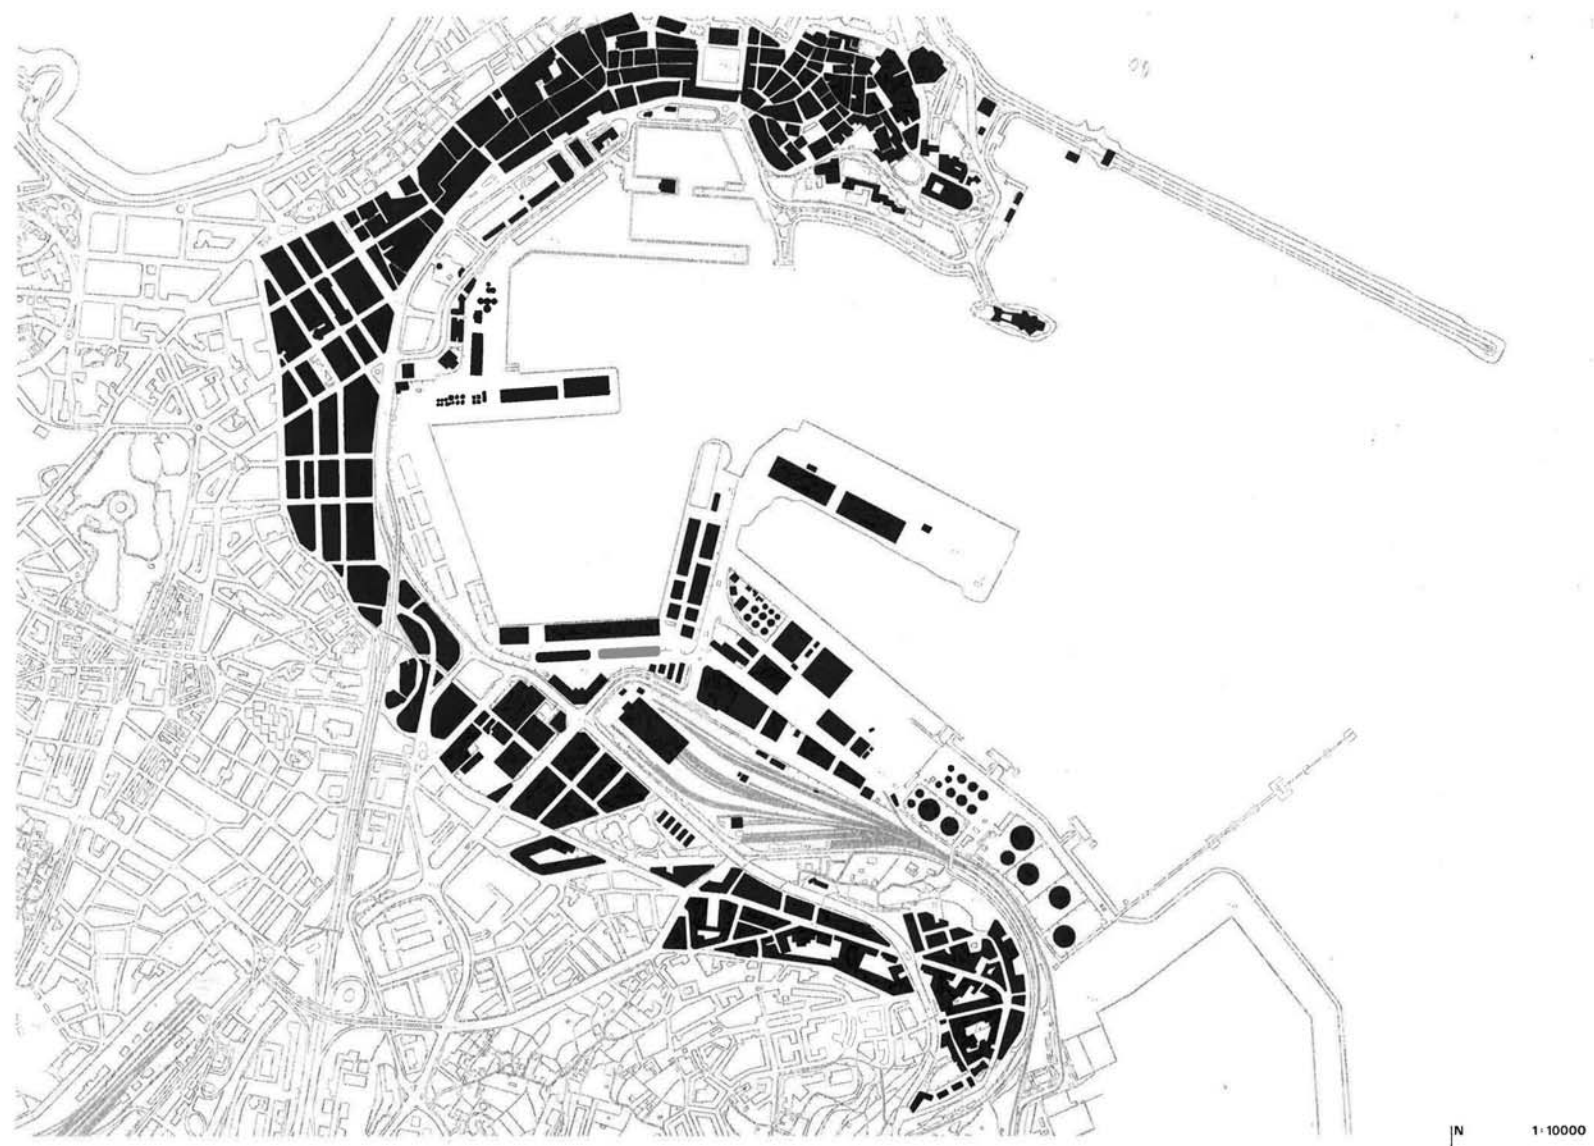







SECCIÓN TRANSVERSAL INDUSTRIA 1/50

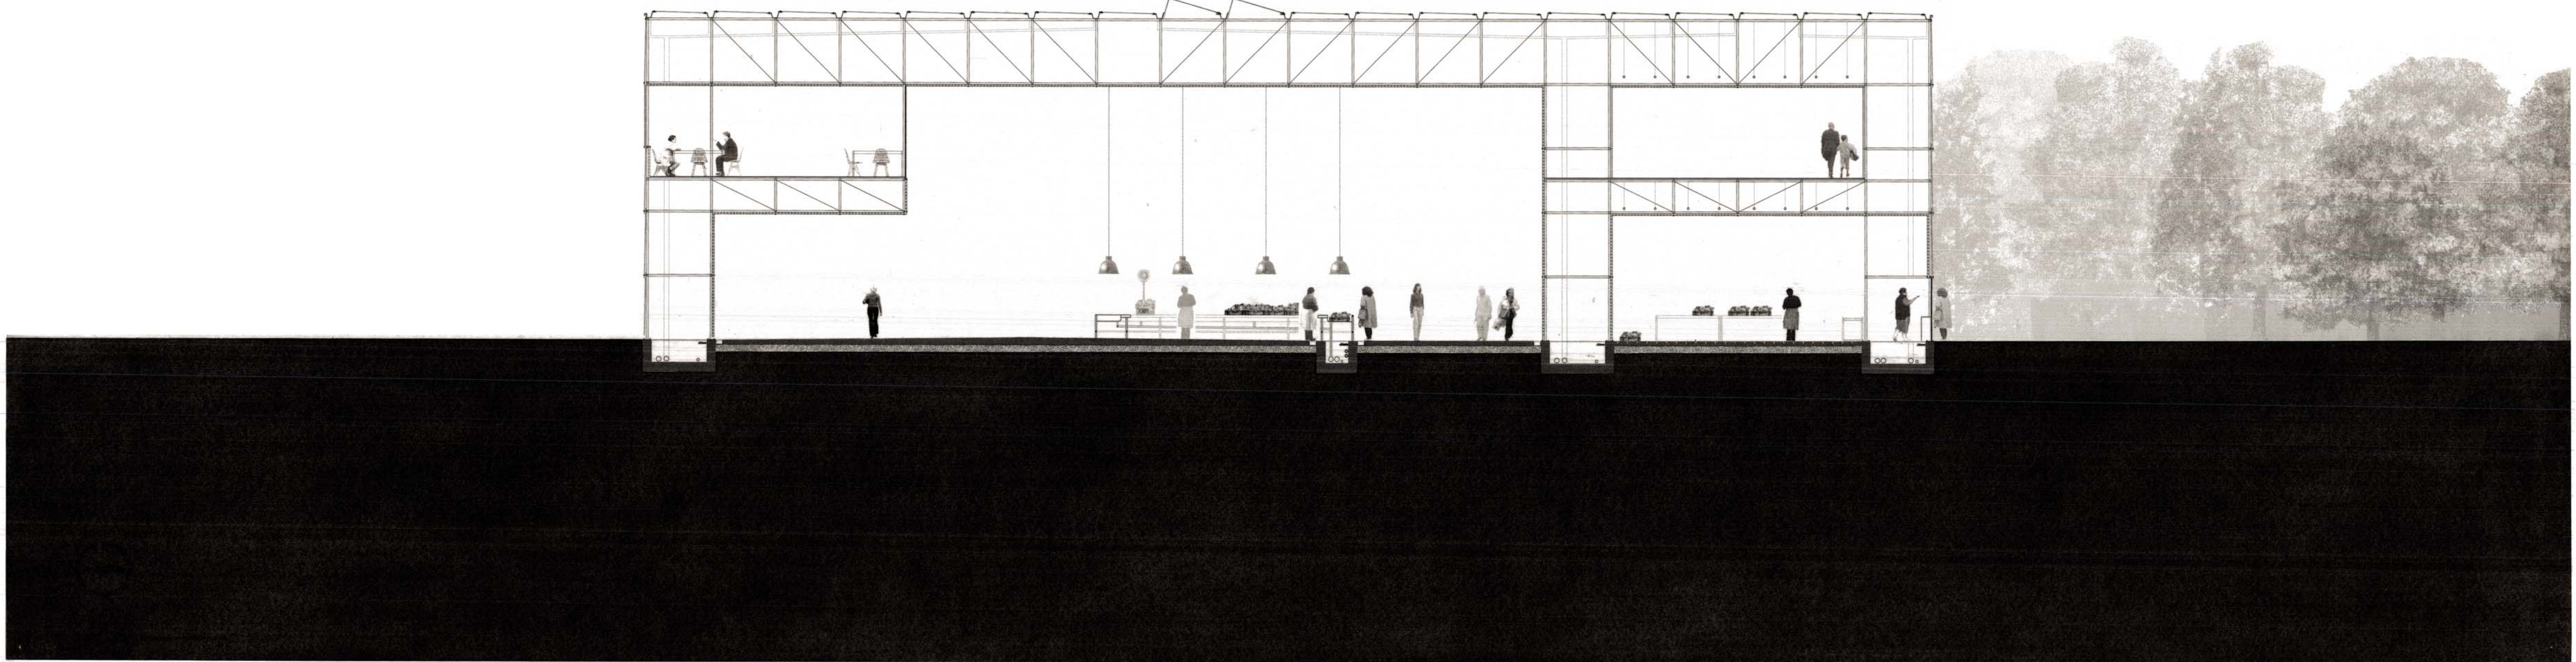

SECCIÓN TRANSVERSAL MERCADO 1/50

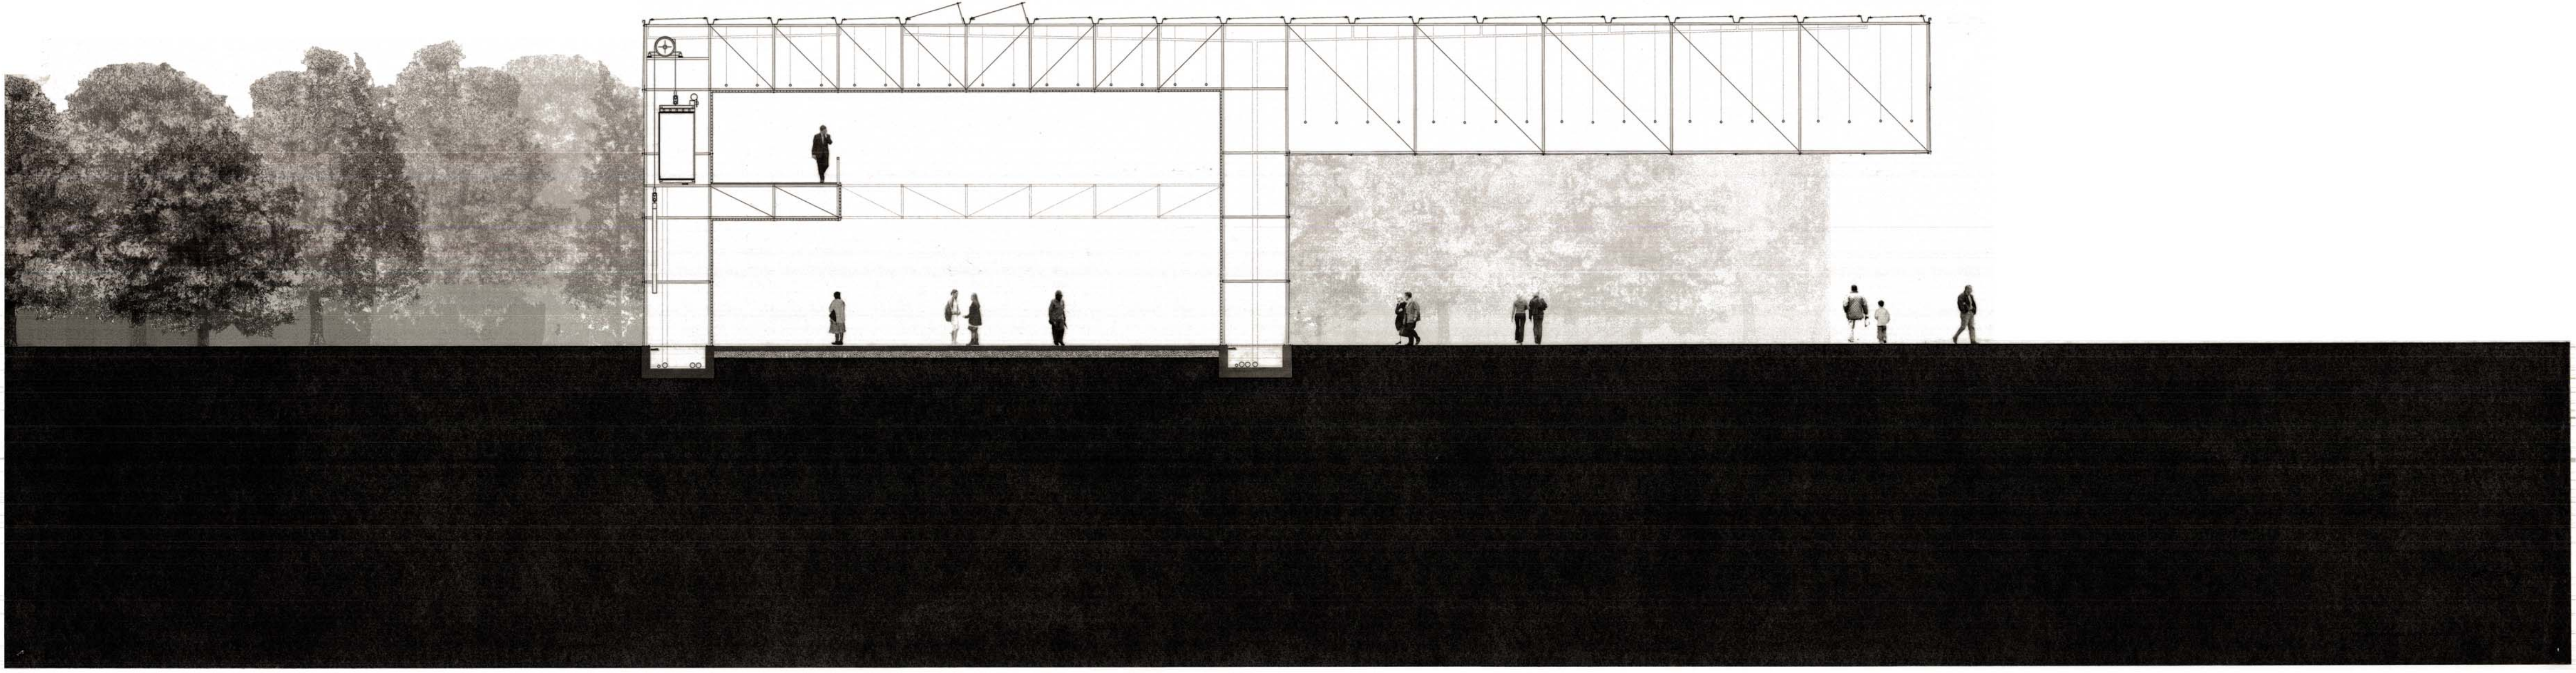

SECCIÓN TRANSVERSAL CANOPY ENTRADA 1/50

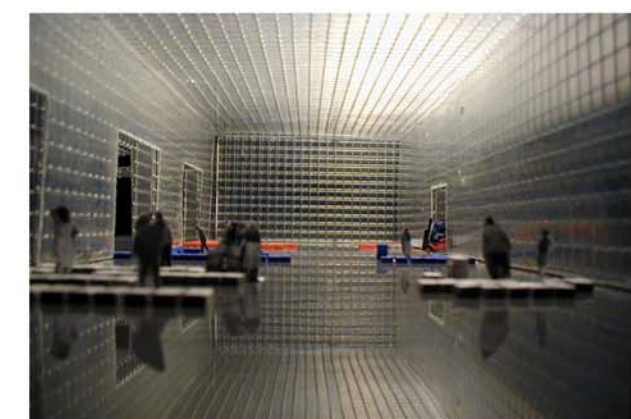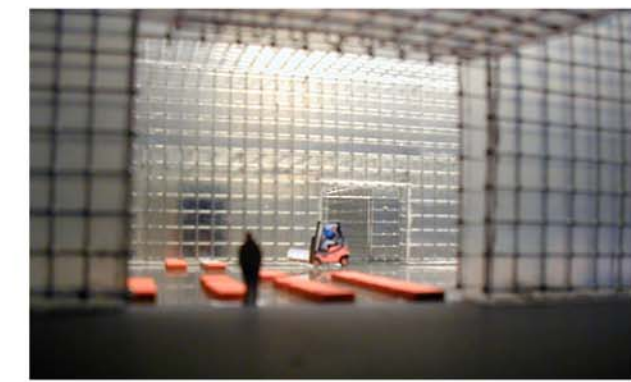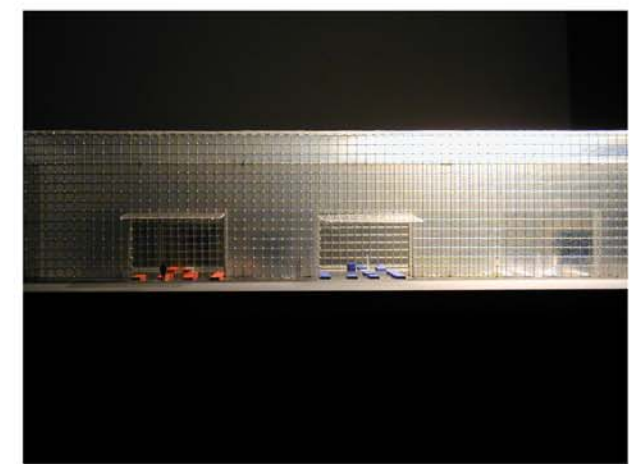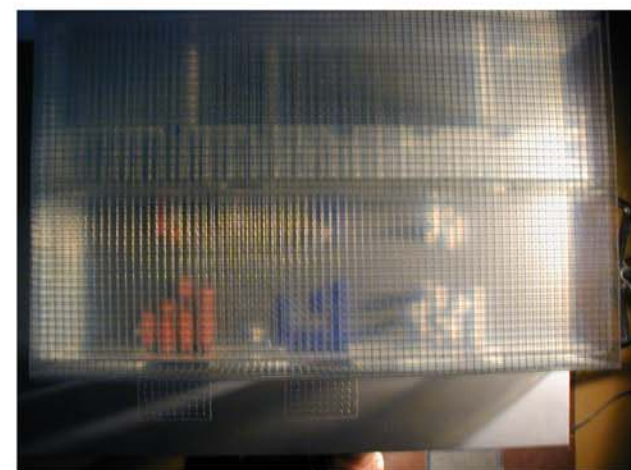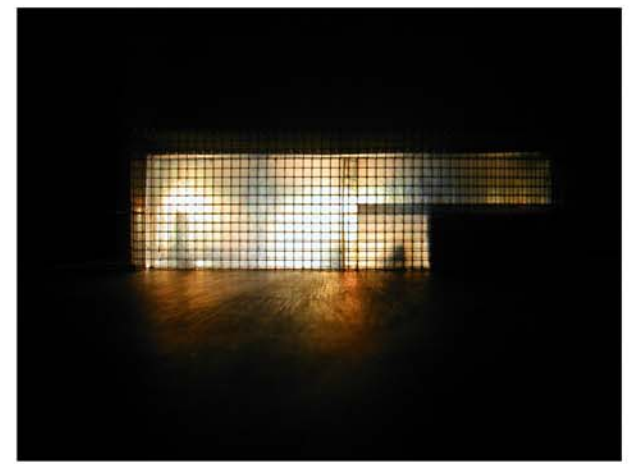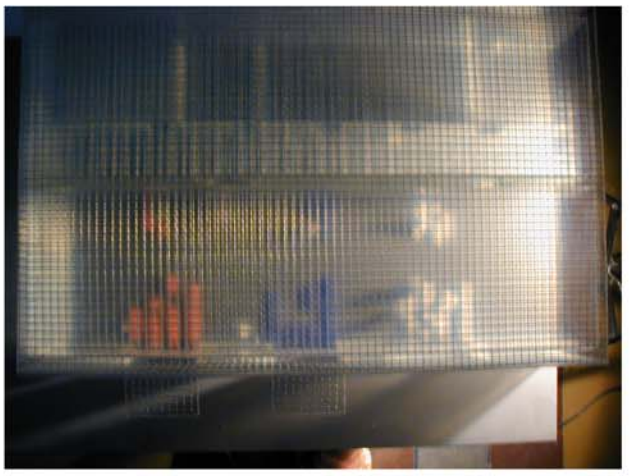

FOTOS ATMOSFÉRICAS

PROCESO ELABORACIÓN DE MAQUETAS

