
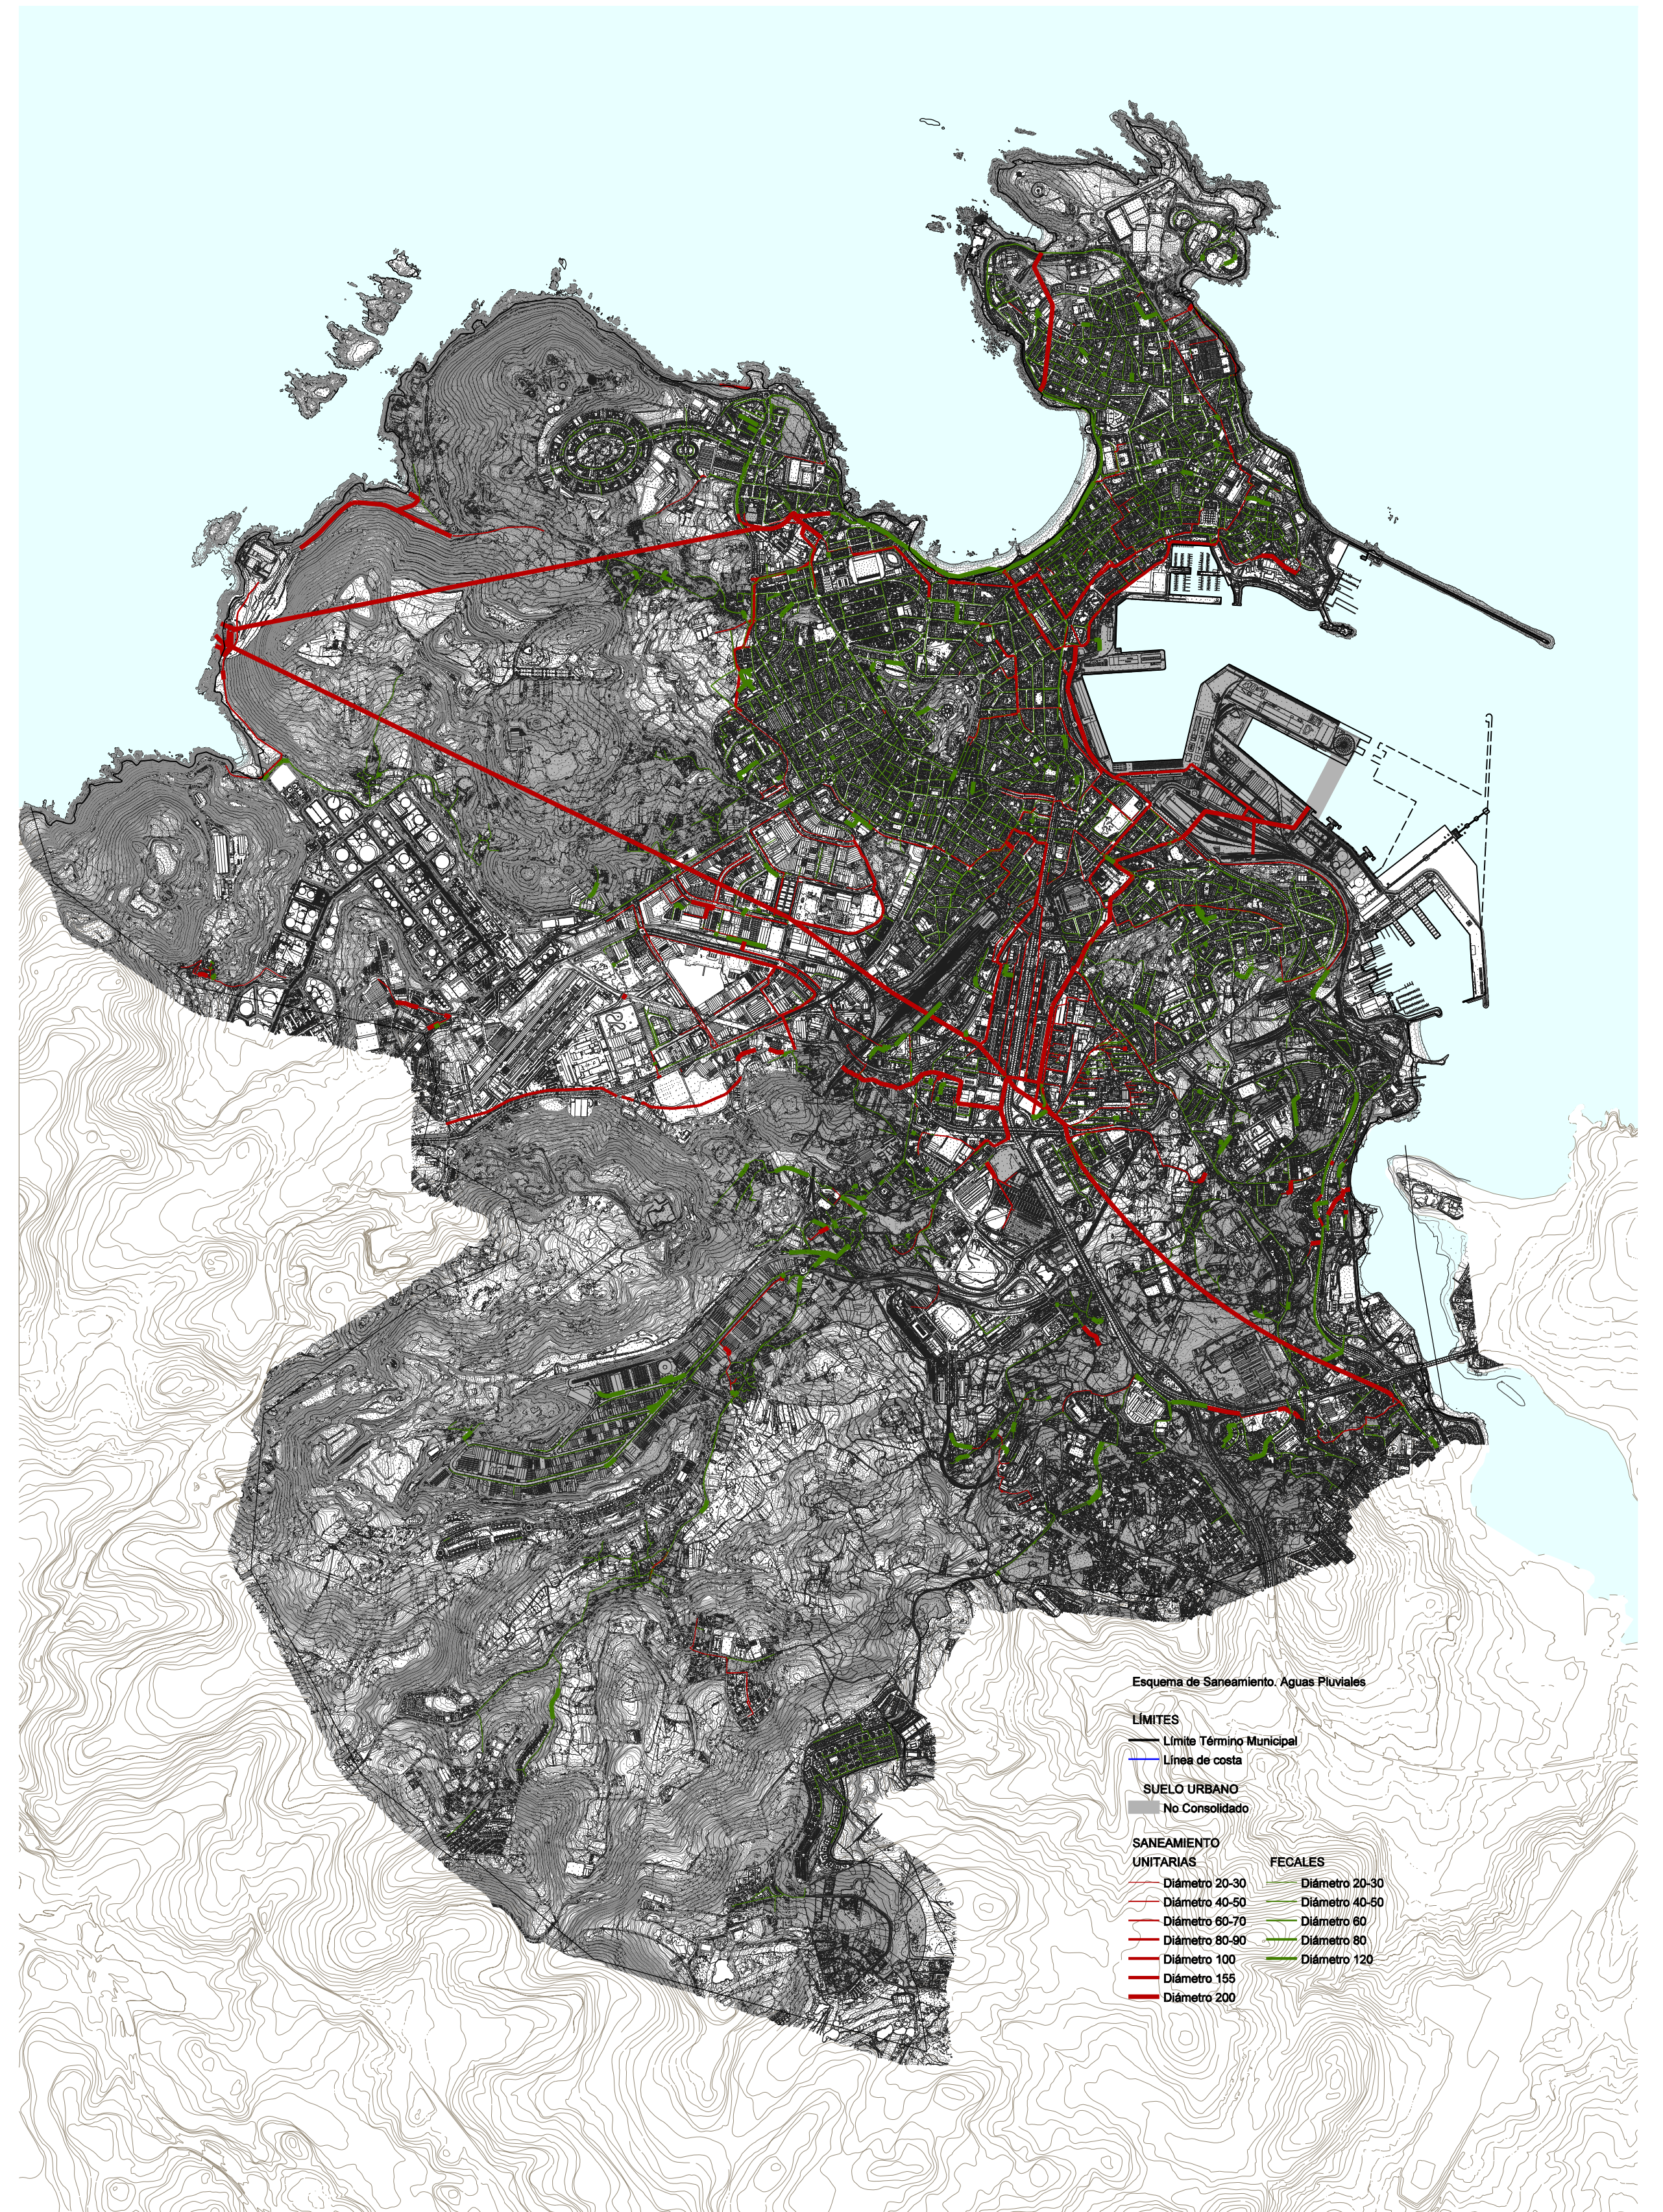


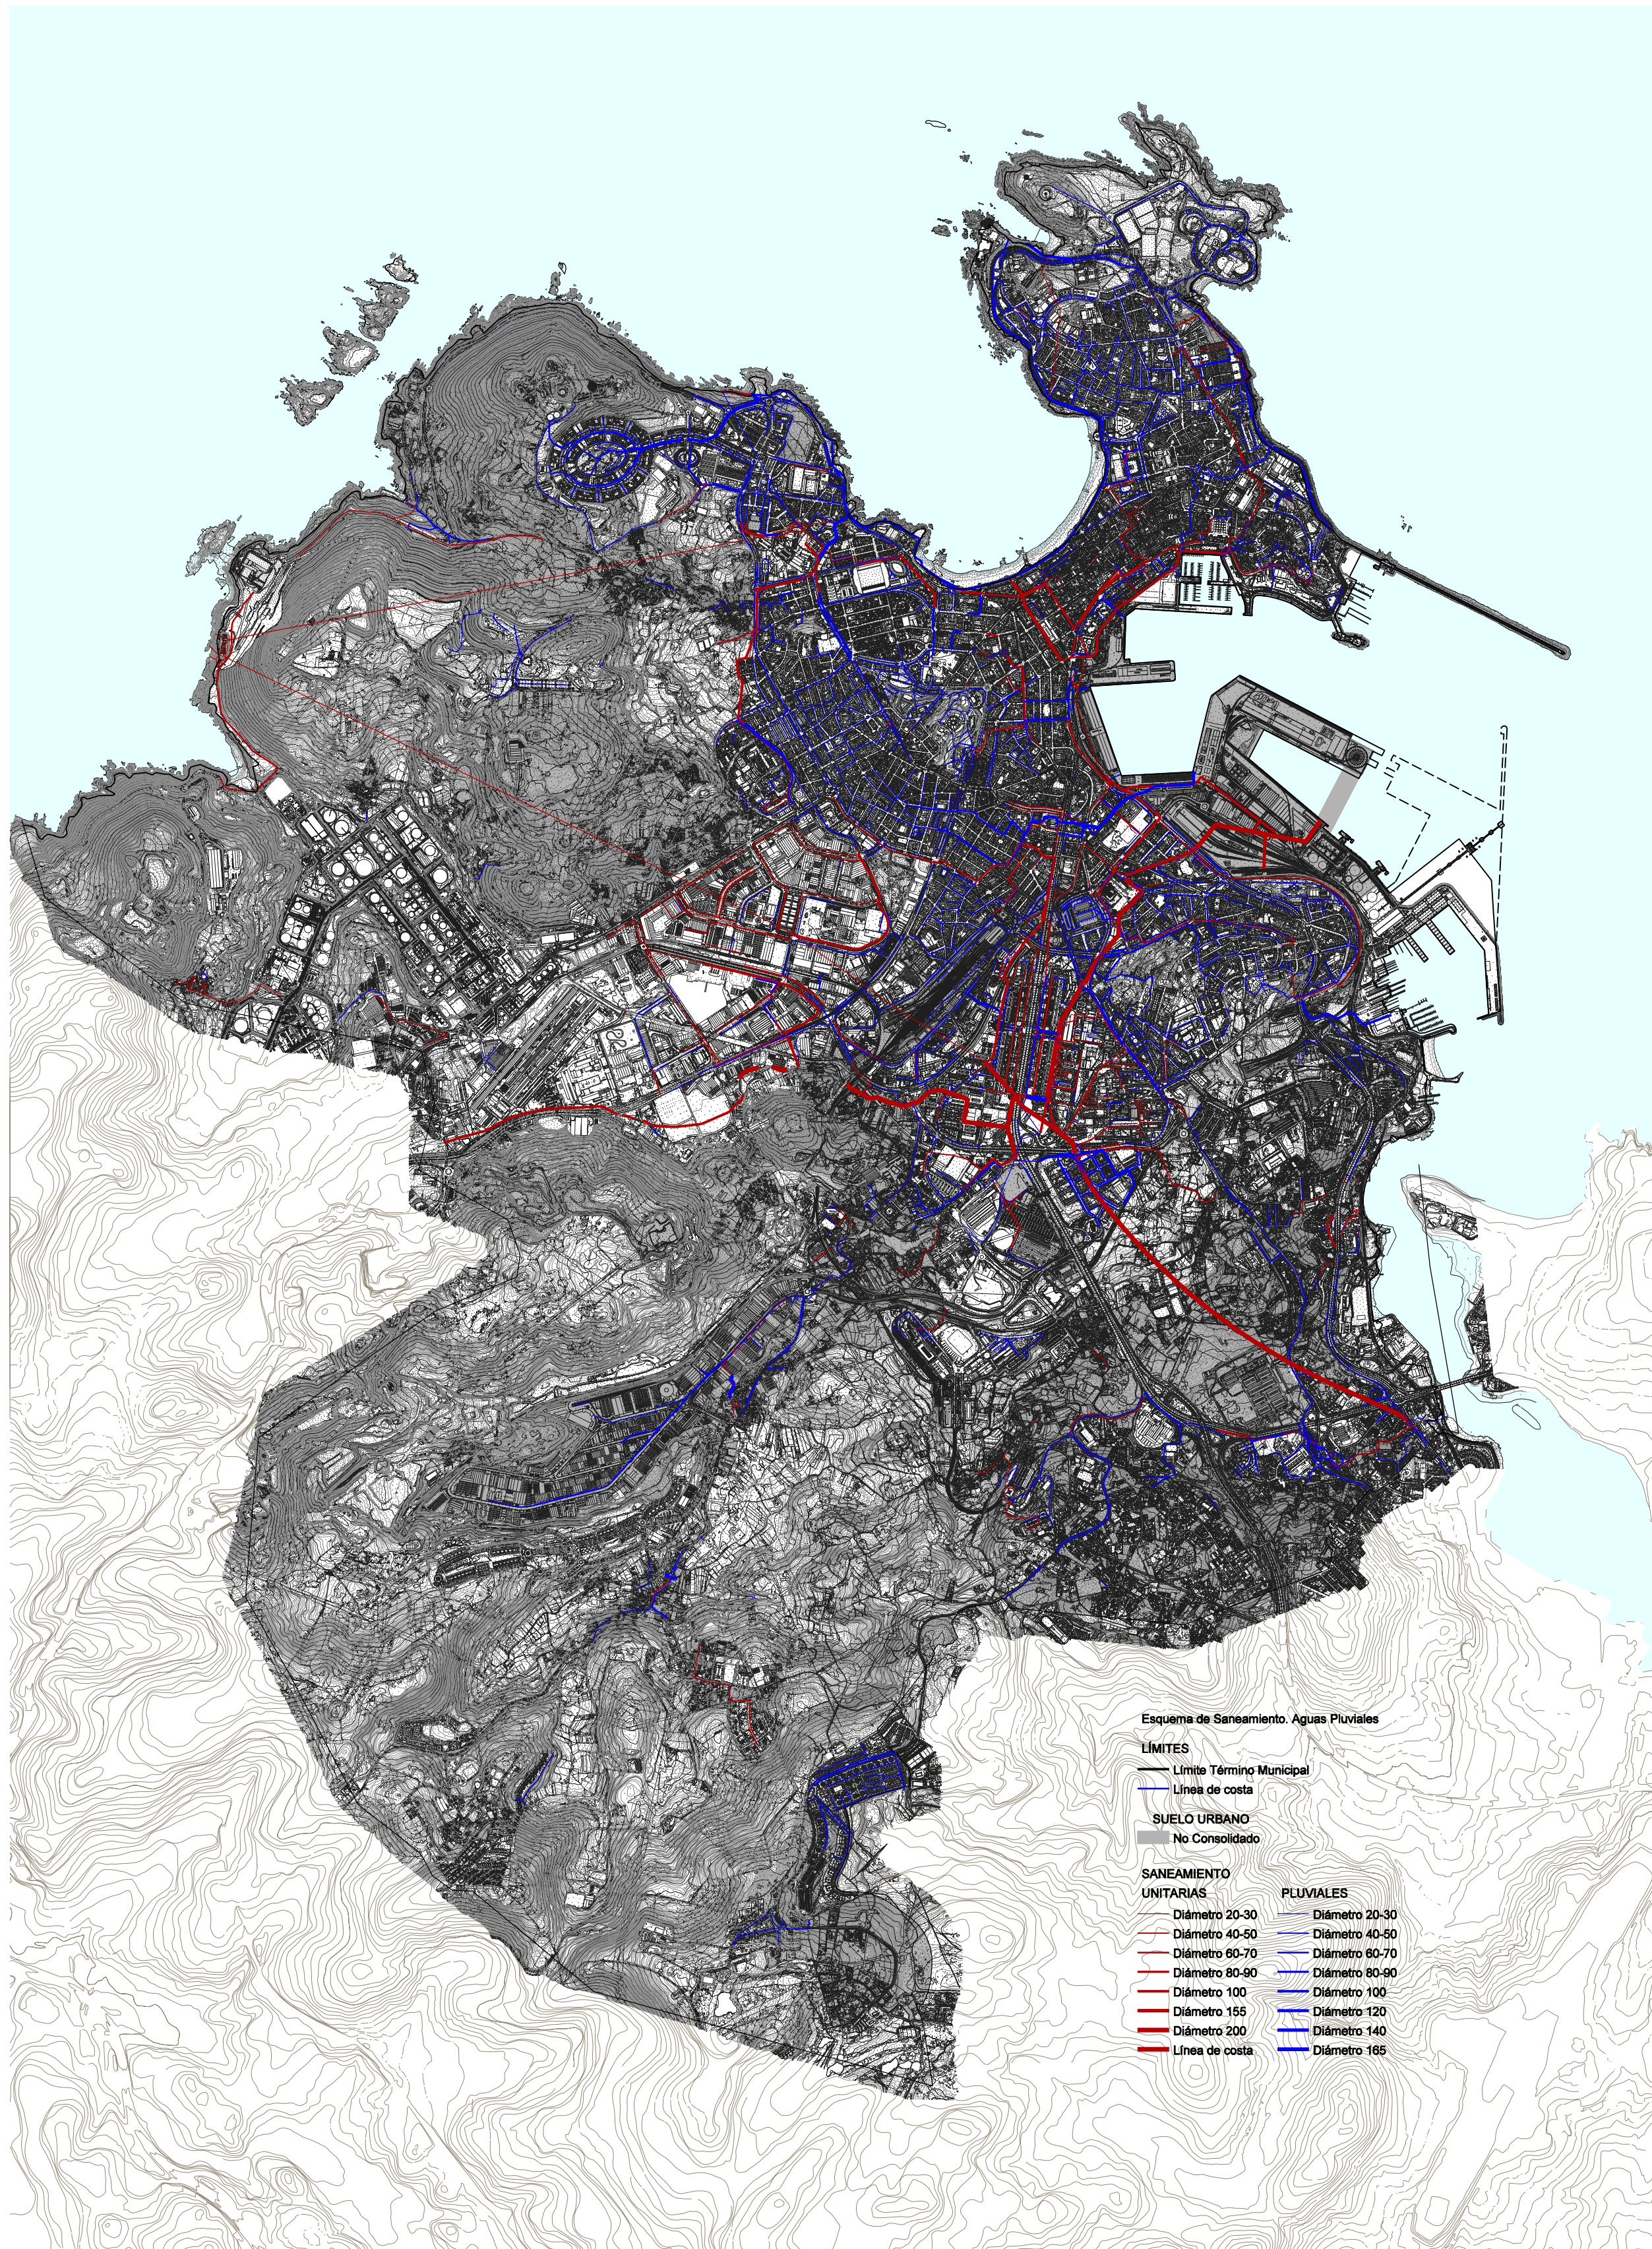

Aprobado inicialmente por el  
Pleno Municipal en sesión de  
1 D.I.C. 2008  
Óptico  
El Secretario,

ESCALA  
A3 1:50.000  
A1 1:25.000

Ayuntamiento de A Coruña  
Concello de Coruña

PGOM 2008  
DOCUMENTO PARA APROBACION INICIAL

1.4.4. INSTALACIONES - SUMINISTROS