
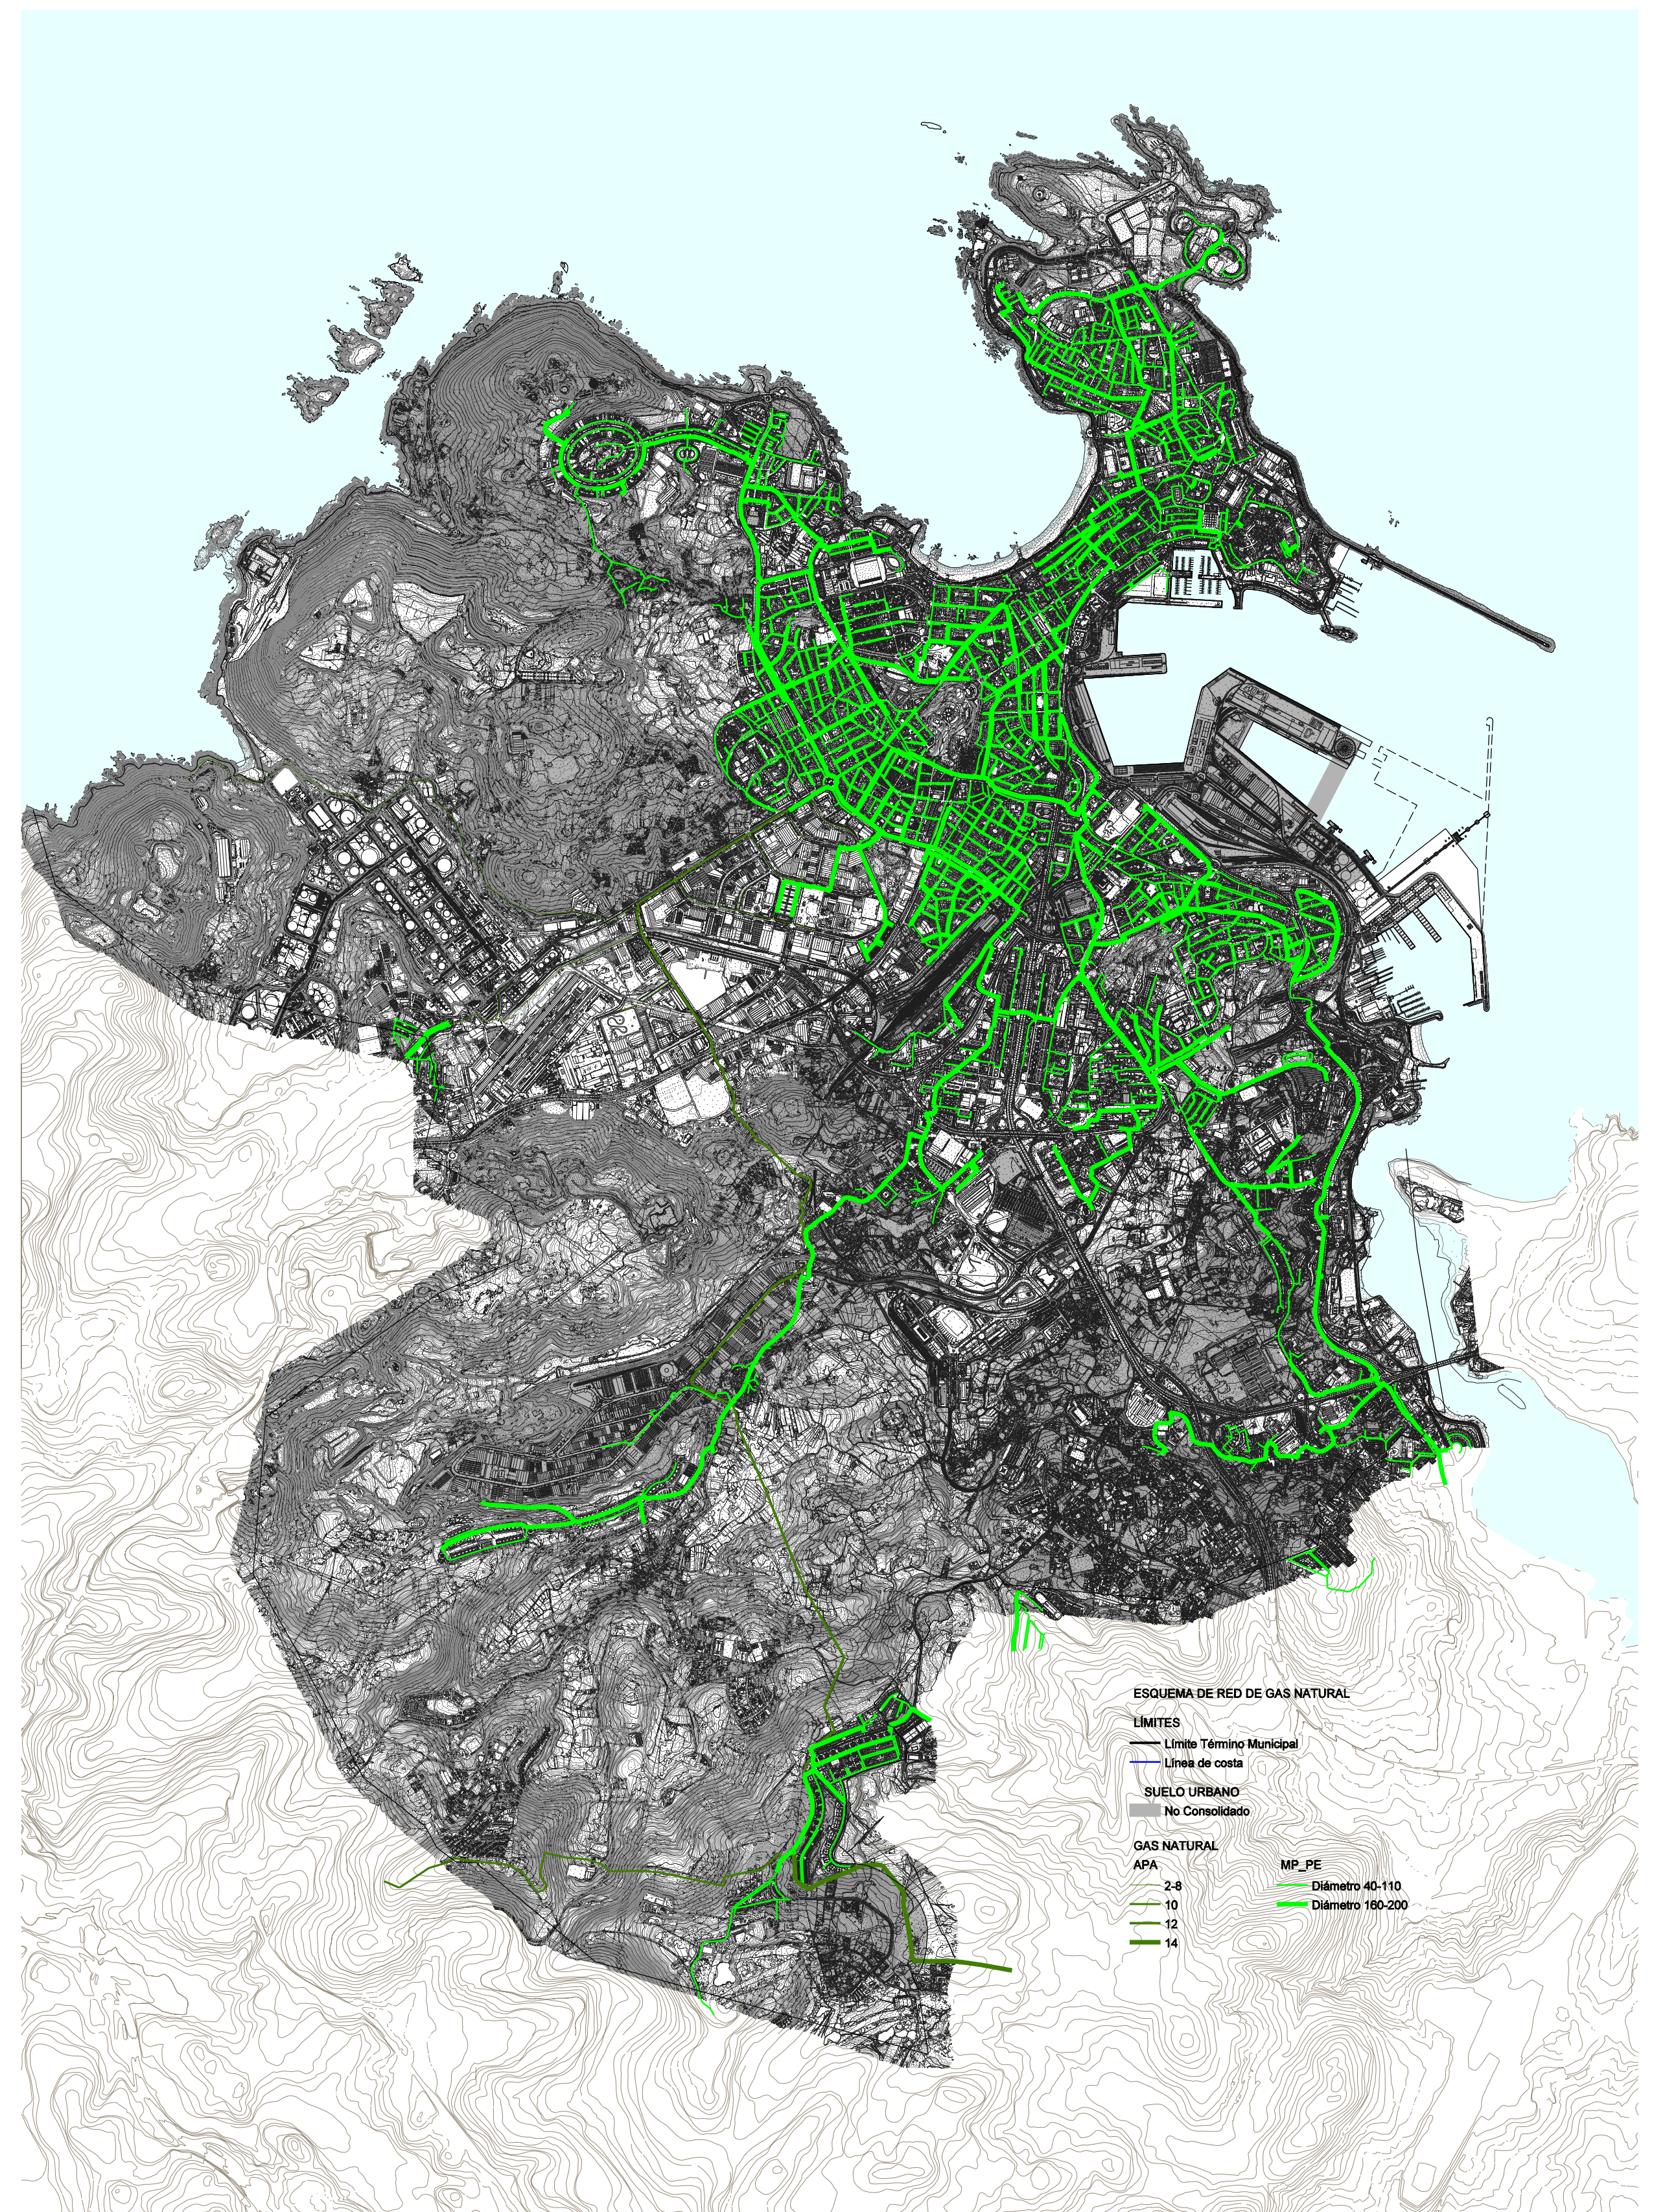


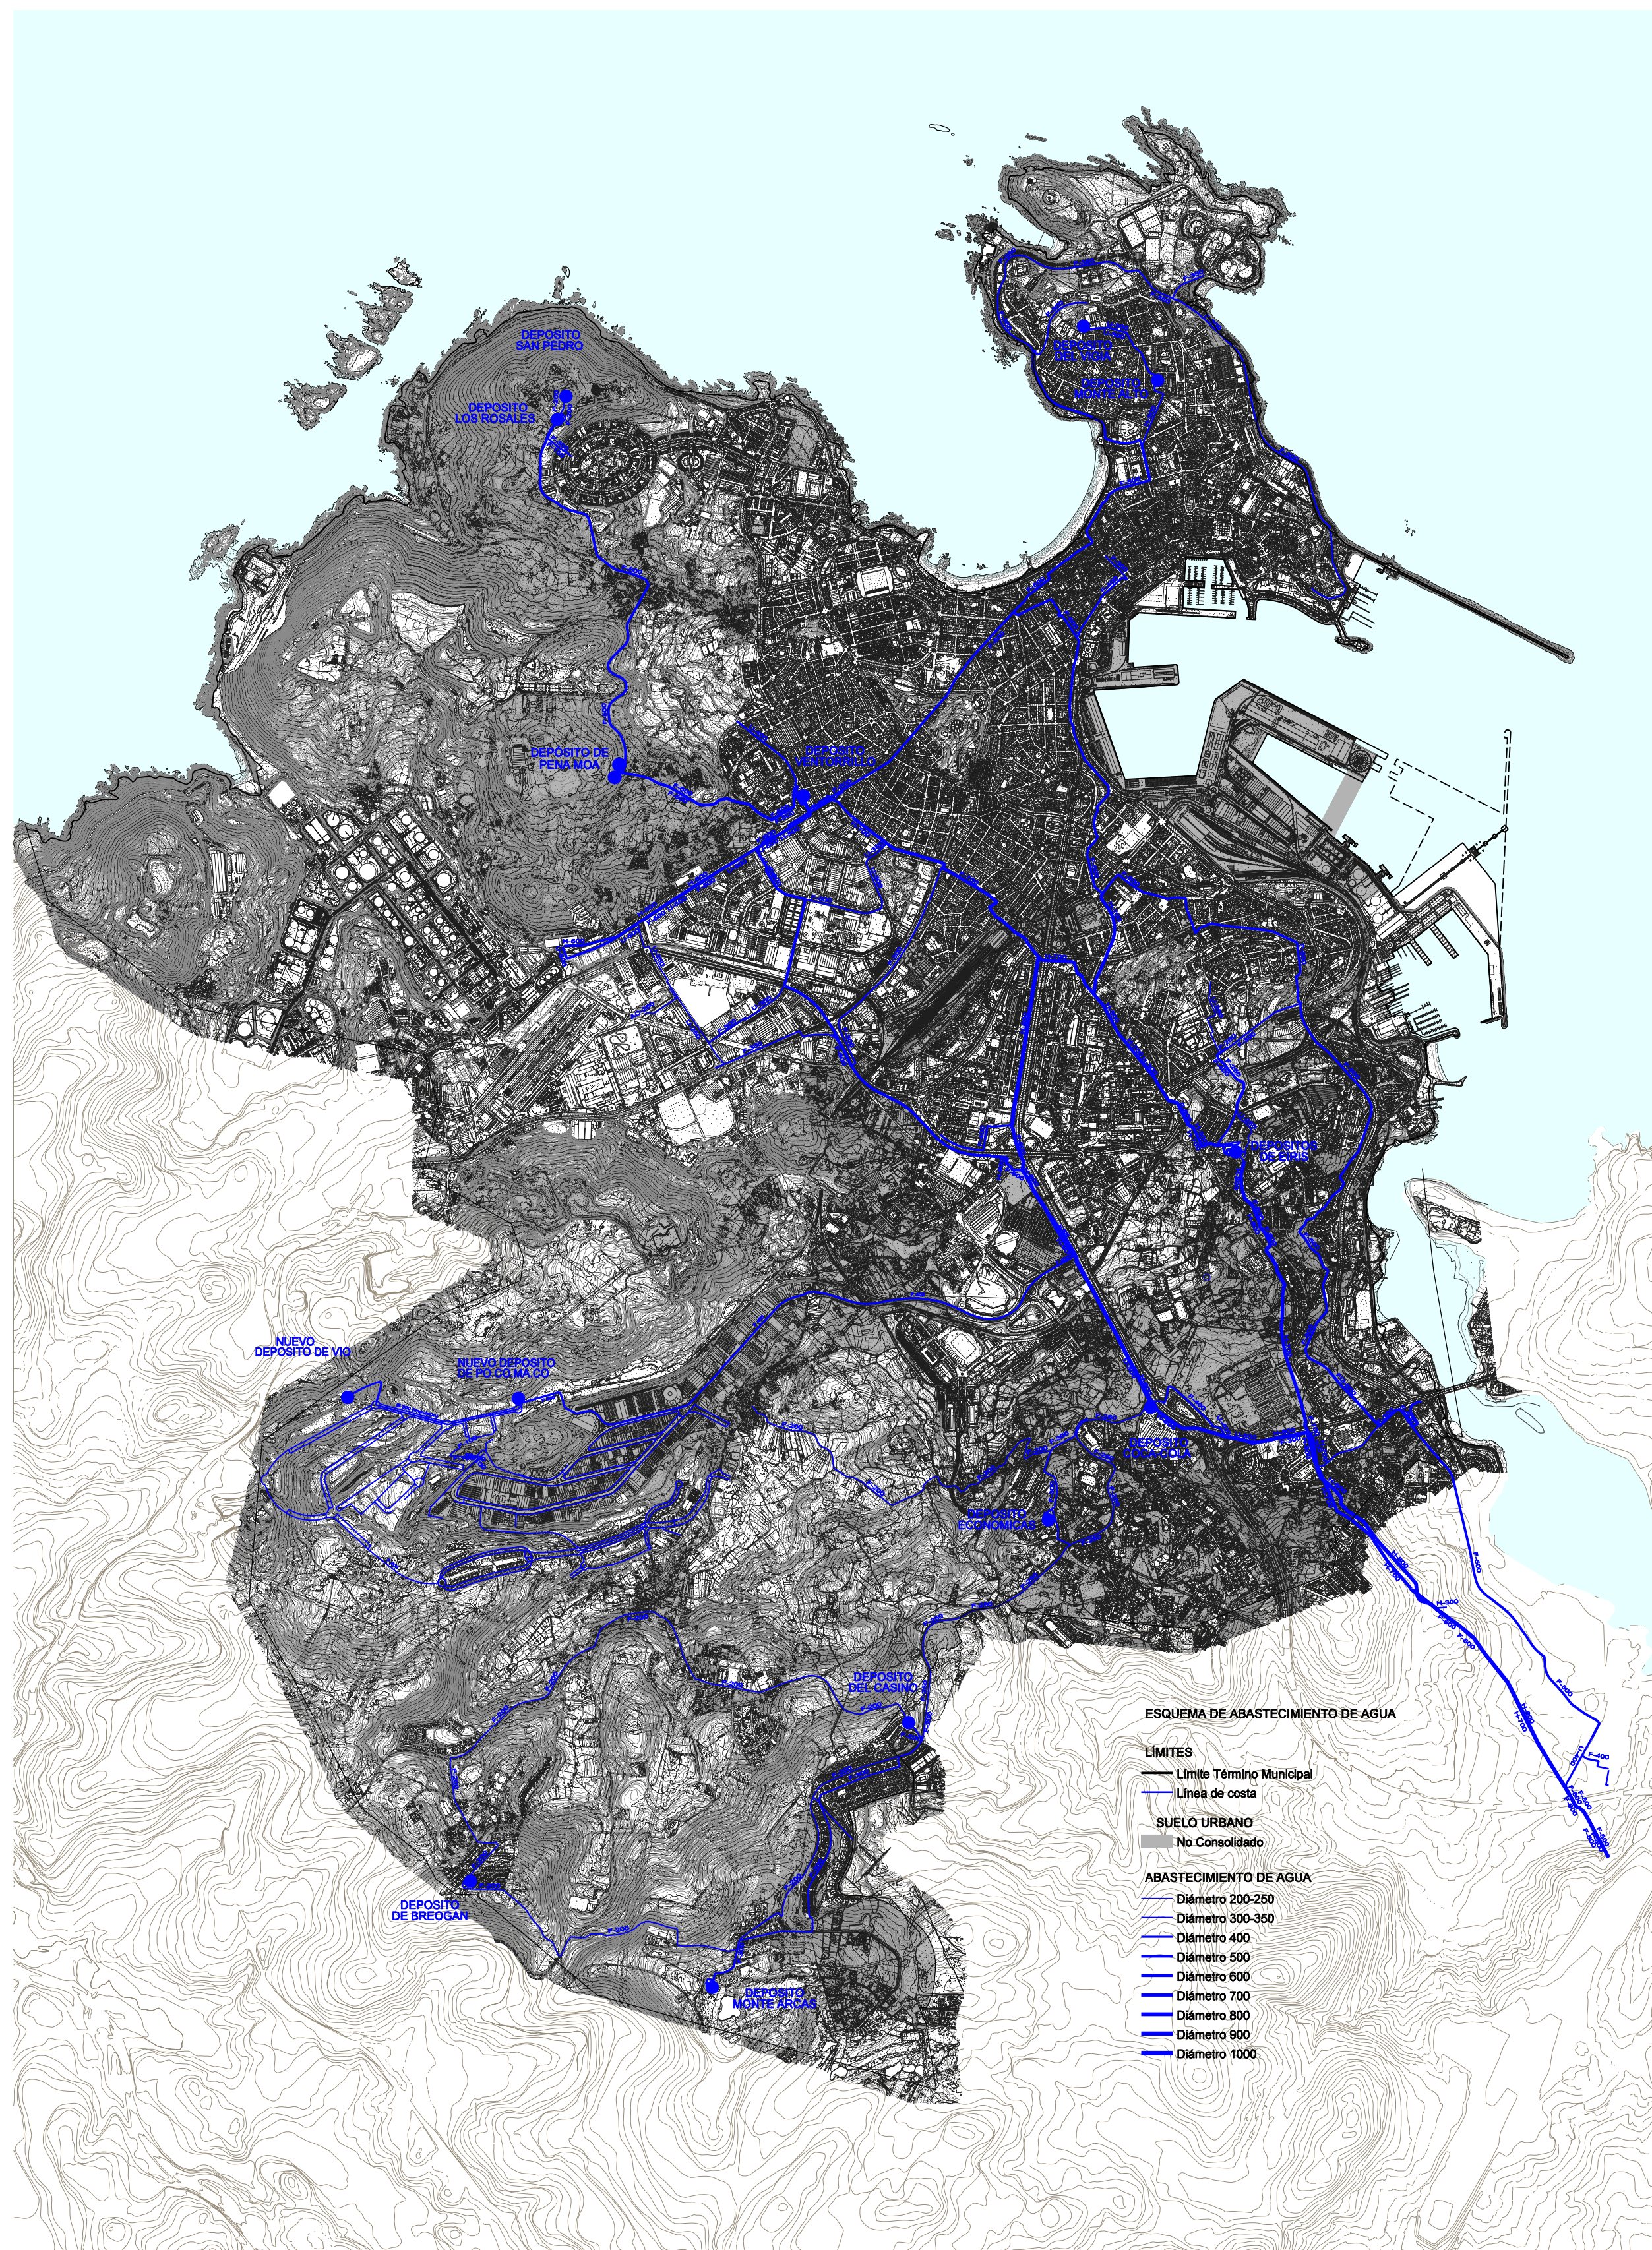

Aprobado inicialmente por el
Pleno Municipal en sesión de
1 D.I.C. 2008
Óptico
El Secretario,

ESCALA
A3 1:50.000
A1 1:25.000

Ayuntamiento de A Coruña
Concello de Coruña

PGOM 2008
DOCUMENTO PARA APROBACION INICIAL

I.4.5. INSTALACIONES - SANEAMIENTO