


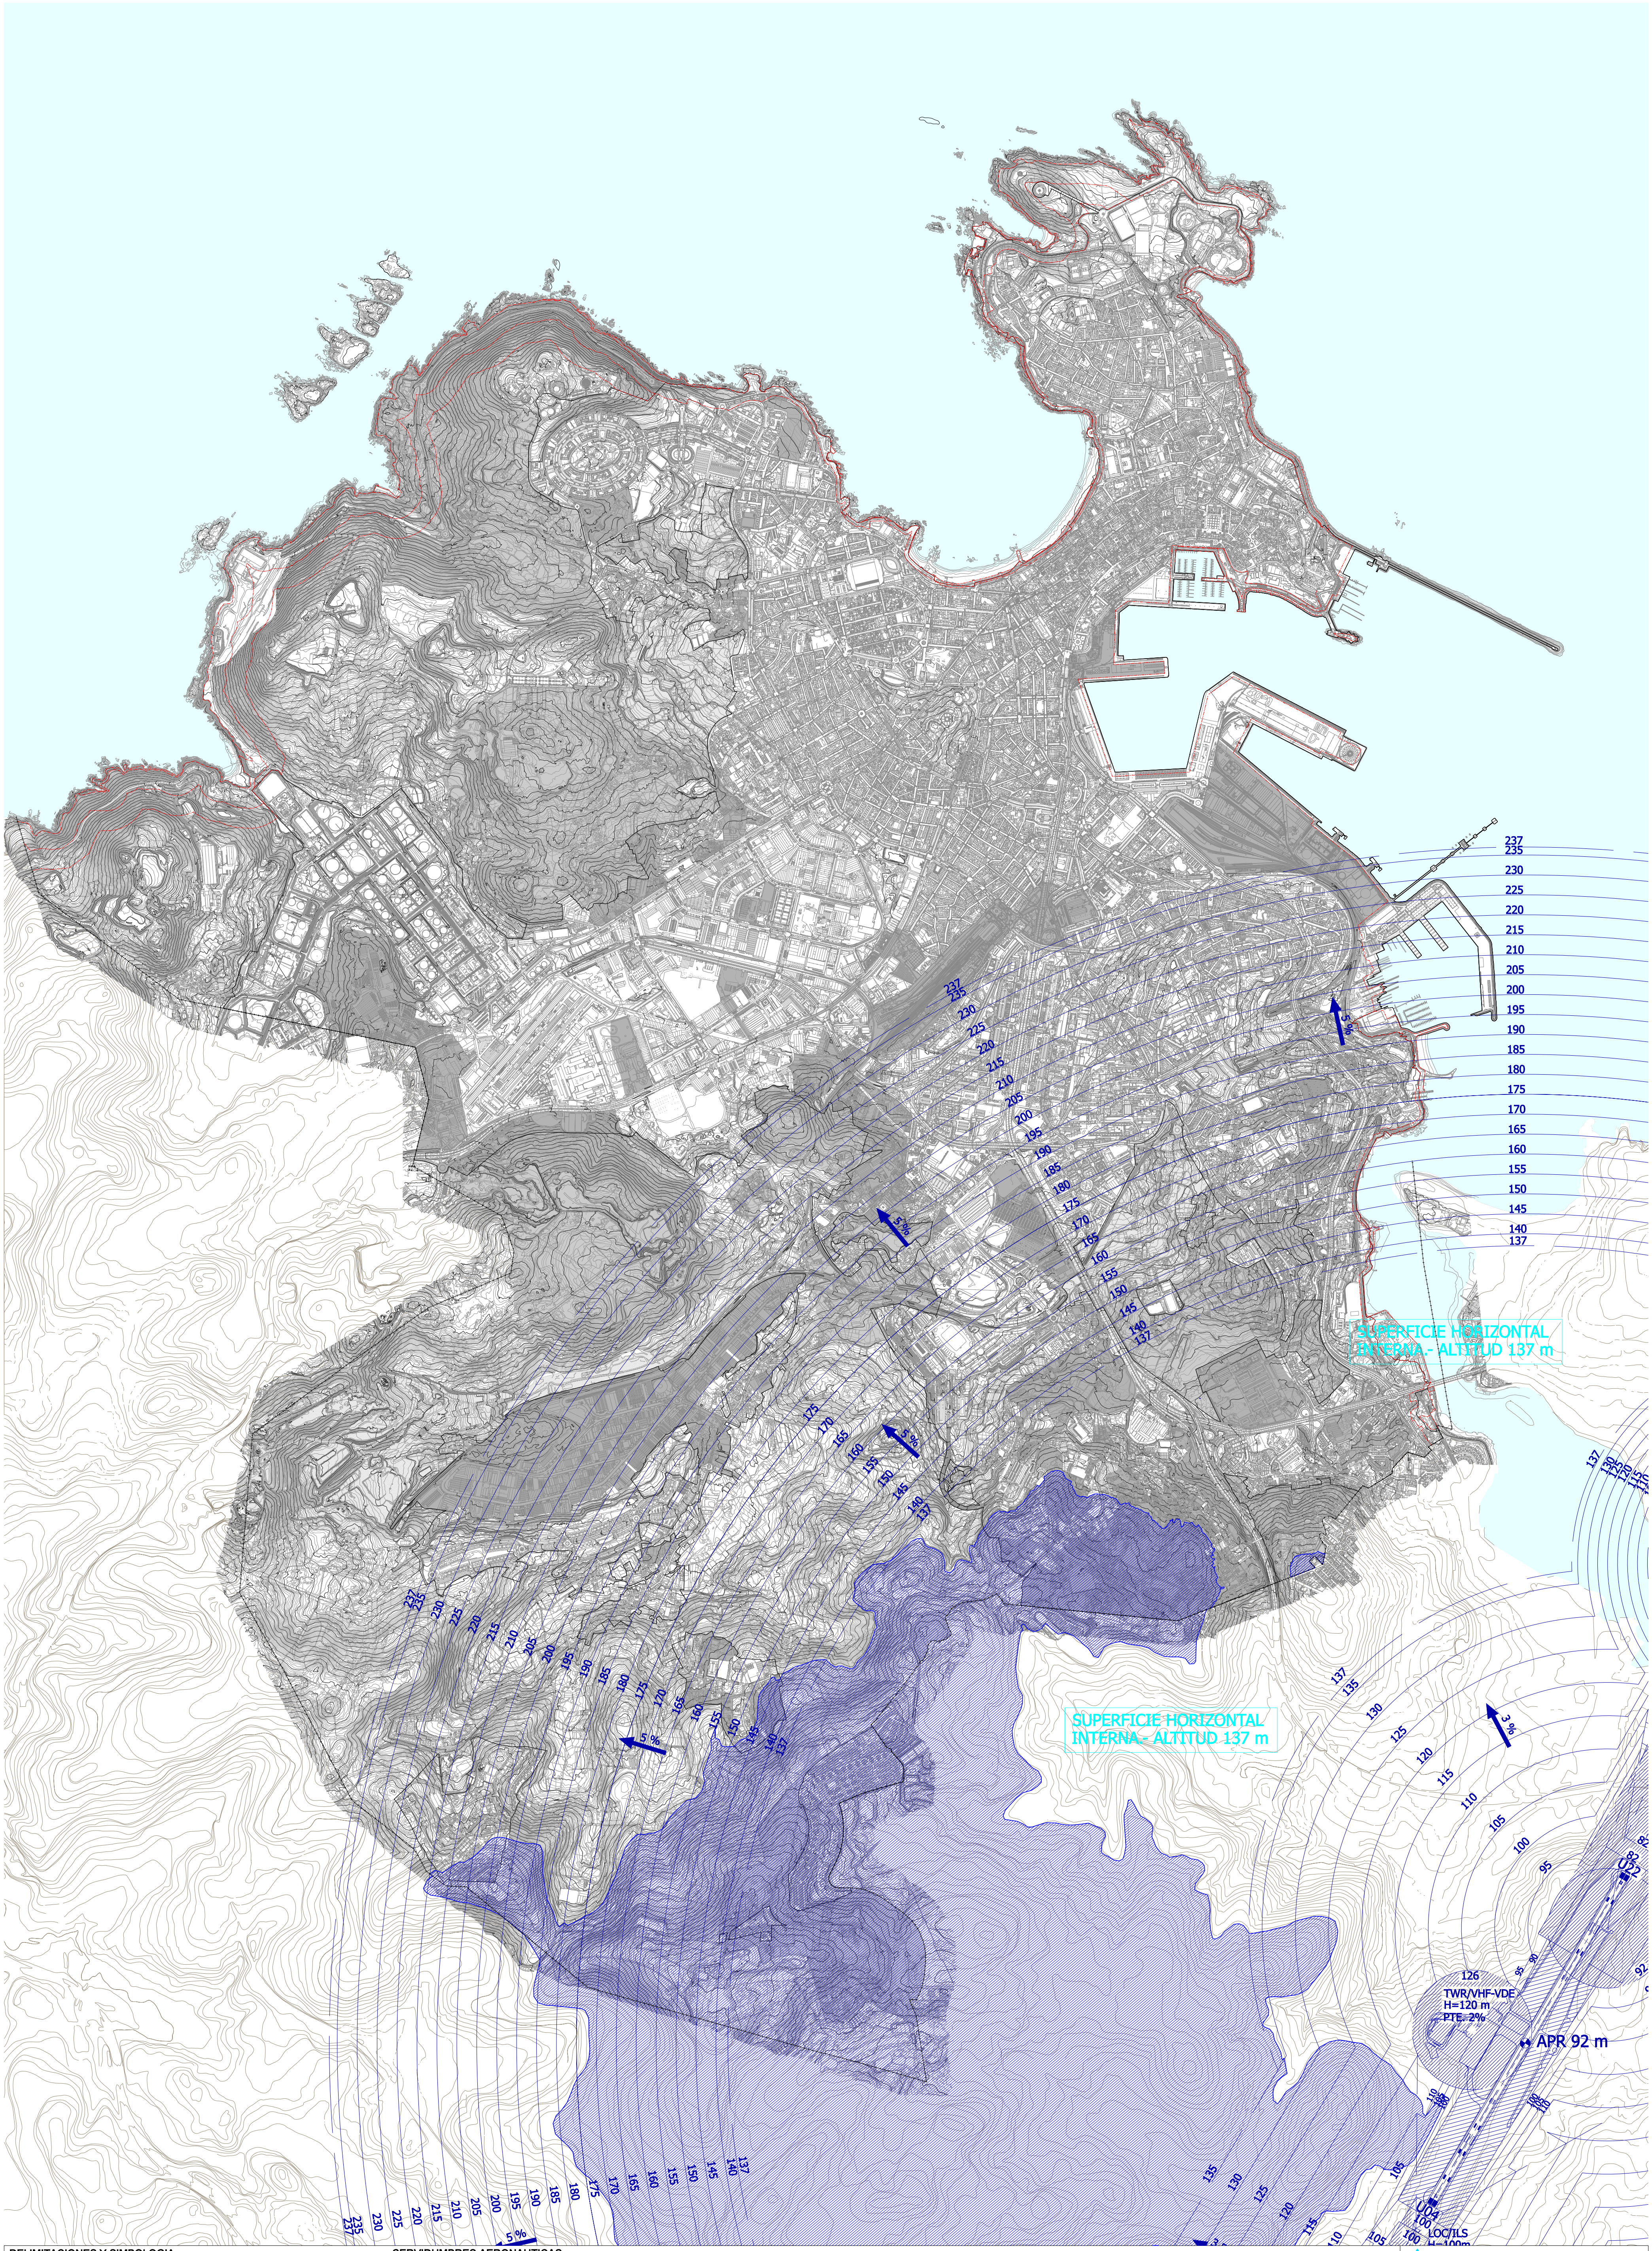

DELIMITACIONES Y SIMBOLOGIA

- TERMINO MUNICIPAL
- DELIMITACION DEL DOMINIO PUBLICO MARITIMO-TERRESTRE
- LMITE DE RIBERA
- ZONA DE AFECTACION MARITIMO-TERRESTRE
- LMITE DE BUELO URBANO

SERVIDUMBRES AERONAUTICAS

- SUPERFICIE CONICA
- SUPERFICIE HORIZONTAL
- AMBITO DE VALORACION POR EL TERRENO

LEYENDA

- Rufo Urbano No Consolidado (SUNC)
- Rufo Urbano Consolidado (SUC)
- Rufo Urbano No Consolidado (SUNC)
- Rufo Urbano Consolidado (SUC)

Aprobado inicialmente por el
Plano Municipal en sesión de
1 D.C. 2009
Certifico
El Secretario

ESCALA
A3 1:30.000
A1 1:15.000

Ayuntamiento de A Coruña
Concello da Coruña

PGOM 2009
DOCUMENTO PARA APROBACION INICIAL

BAU - BARRIO ARQUITECTURA
URBANISMO SL

O.9. SERVIDUMBRES AERONAUTICAS