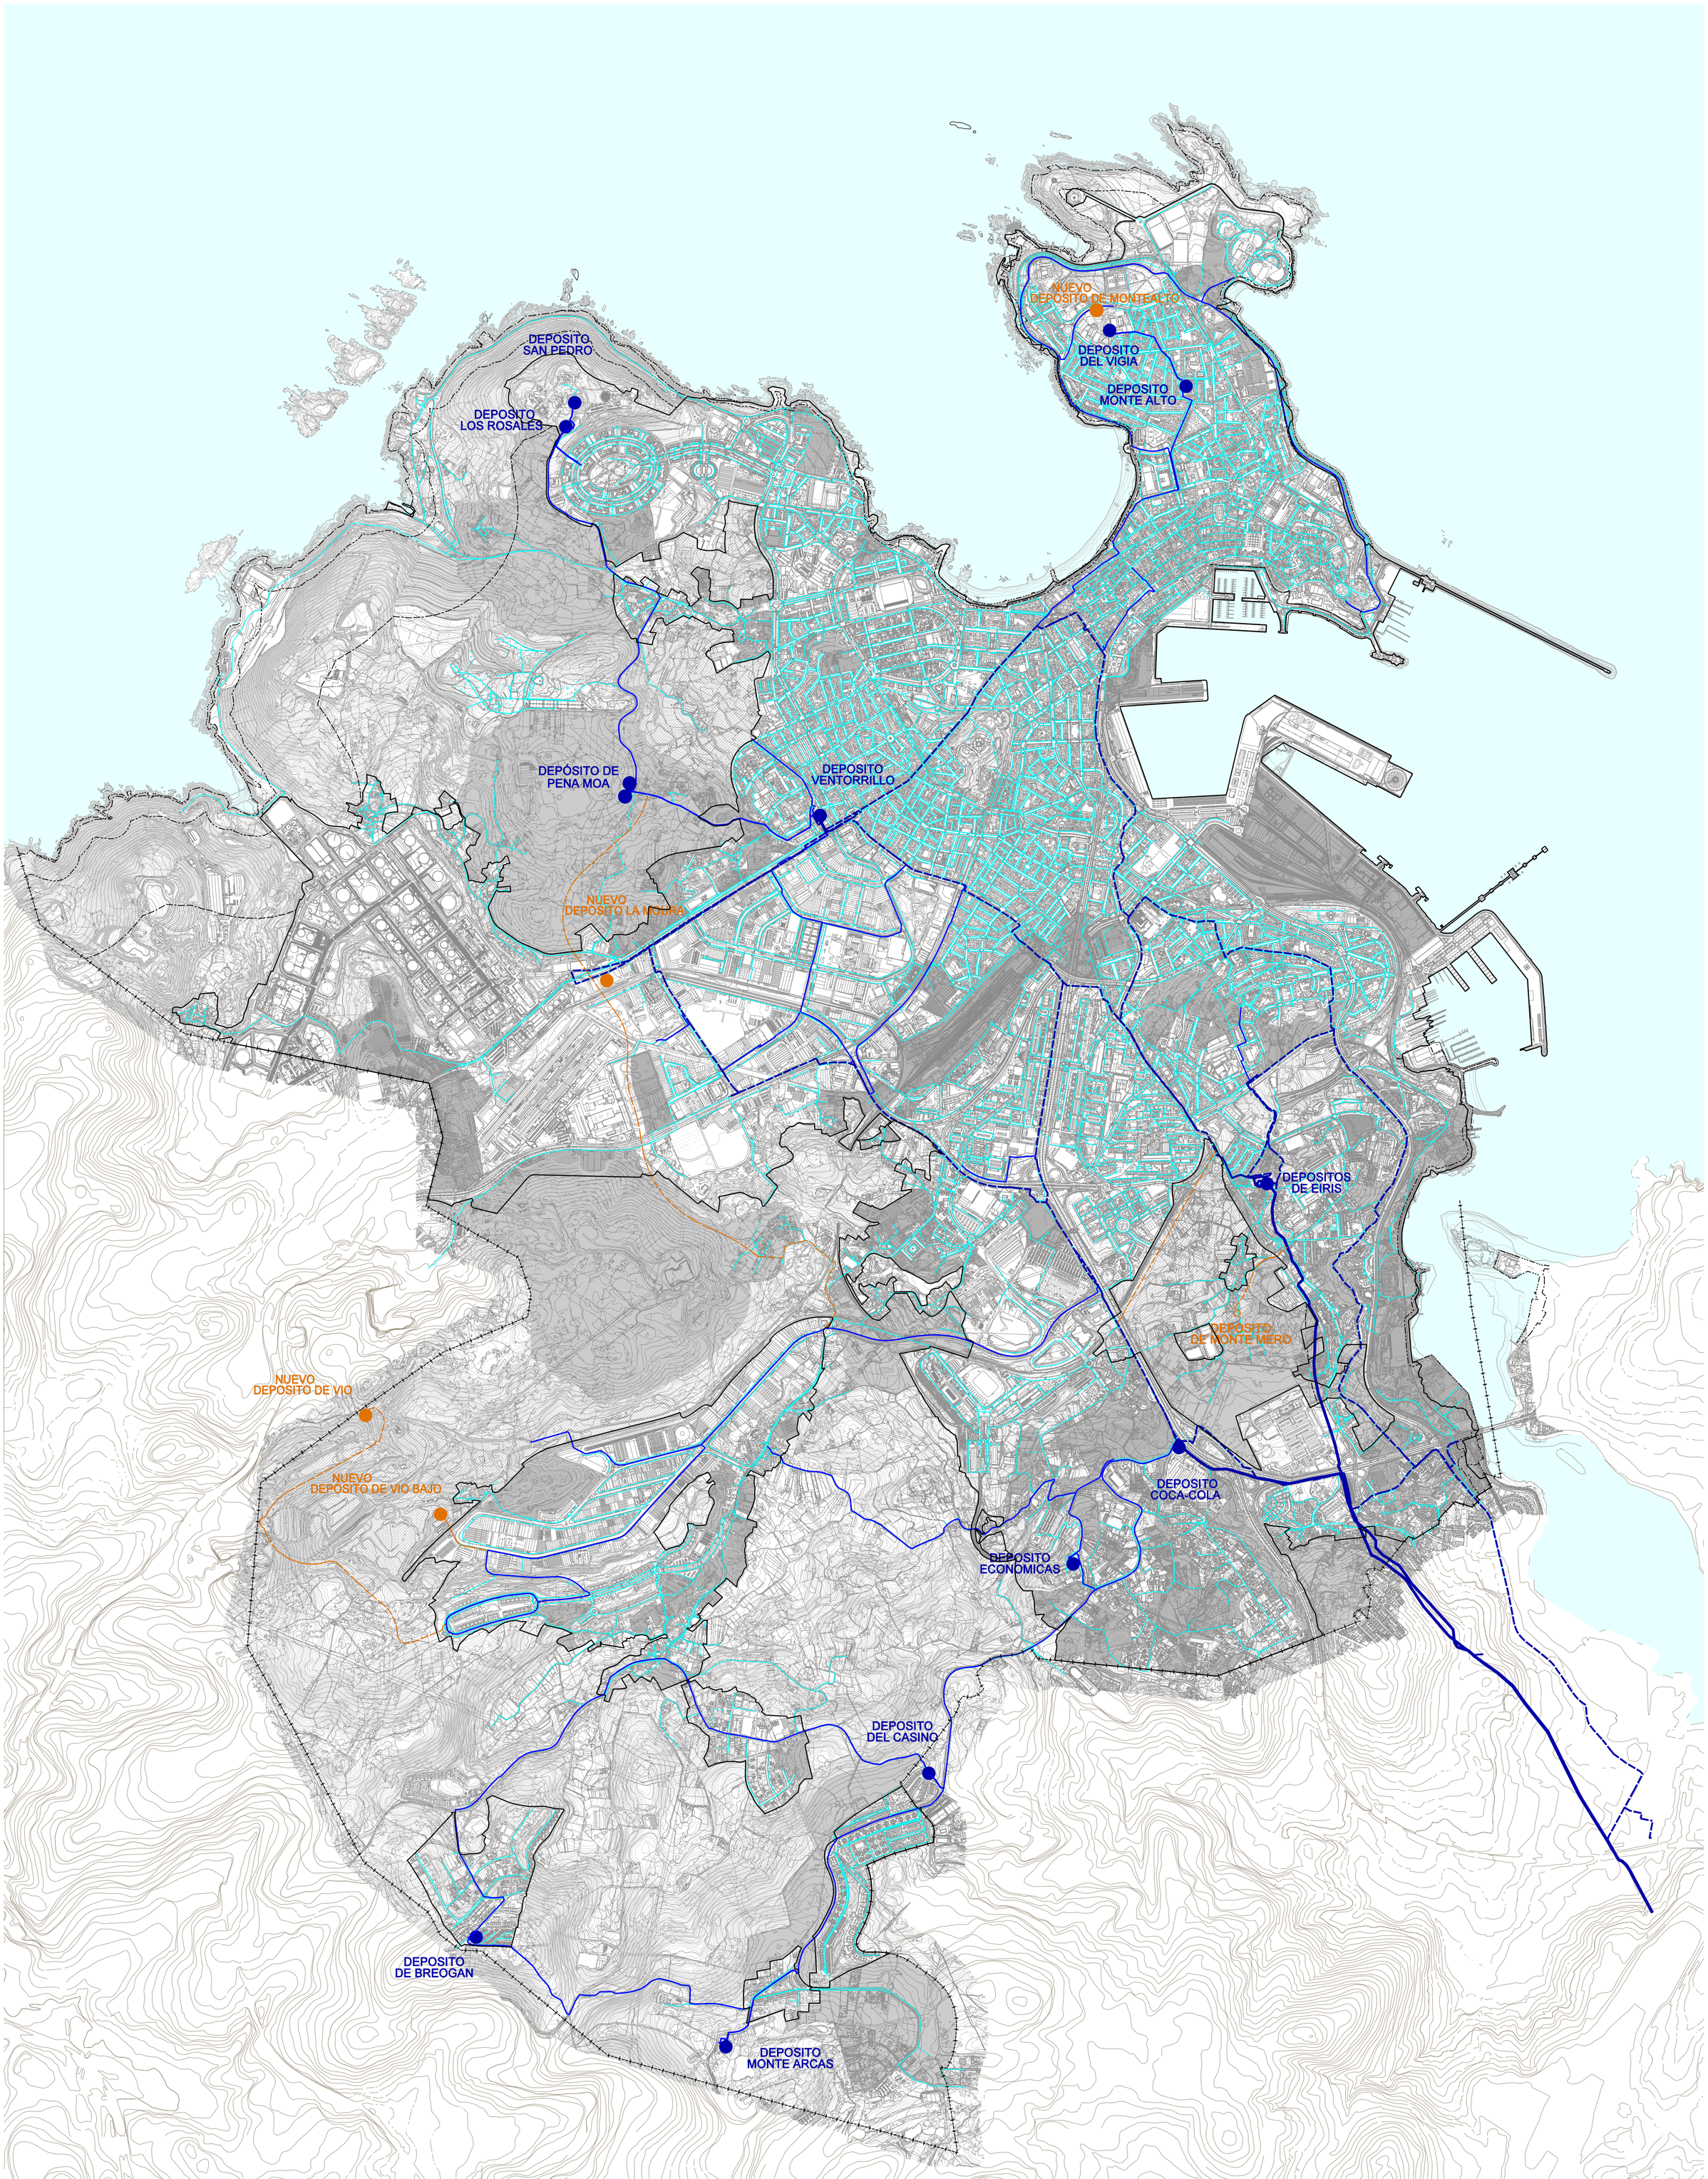

TÉRMINO MUNICIPAL
DESLINDE DEL DOMINIO PÚBLICO MARÍTIMO-TERRESTRE
LÍMITE INTERIOR DE LA RIBERA DEL MAR
SERVIDUMBRE DE PROTECCIÓN
ZONA DE INFLUENCIA
SUELO URBANO

SUELO URBANO NO CONSOLIDADO (SUNC)
SUELO URBANIZABLE DELIMITADO (SUD)
SUELO URBANIZABLE RÉGIMEN TRANSITORIO (SURT)

RED GENERAL EXISTENTE
RED PRINCIPAL EXISTENTE
SECUNDARIA EXISTENTE
DEPÓSITO EXISTENTE
RED PROPUESTA
DEPÓSITO PROPUESTO

Aprobado provisionalmente por el Pleno Municipal en sesión de
6 - AGO 2012
Certifico: El Secretario, pd.

0 50 10 200 m
ESCALA
A3 1:30.000
A1 1:15.000
N

Ayuntamiento de A Coruña
Concello da Coruña

BAU- ARQUITECTURA I URBANISME S.L.

PGOM 2012
DOCUMENTO PARA APROBACIÓN PROVISIONAL

Julio 2012

O7.1 ABASTECIMIENTO DE AGUA